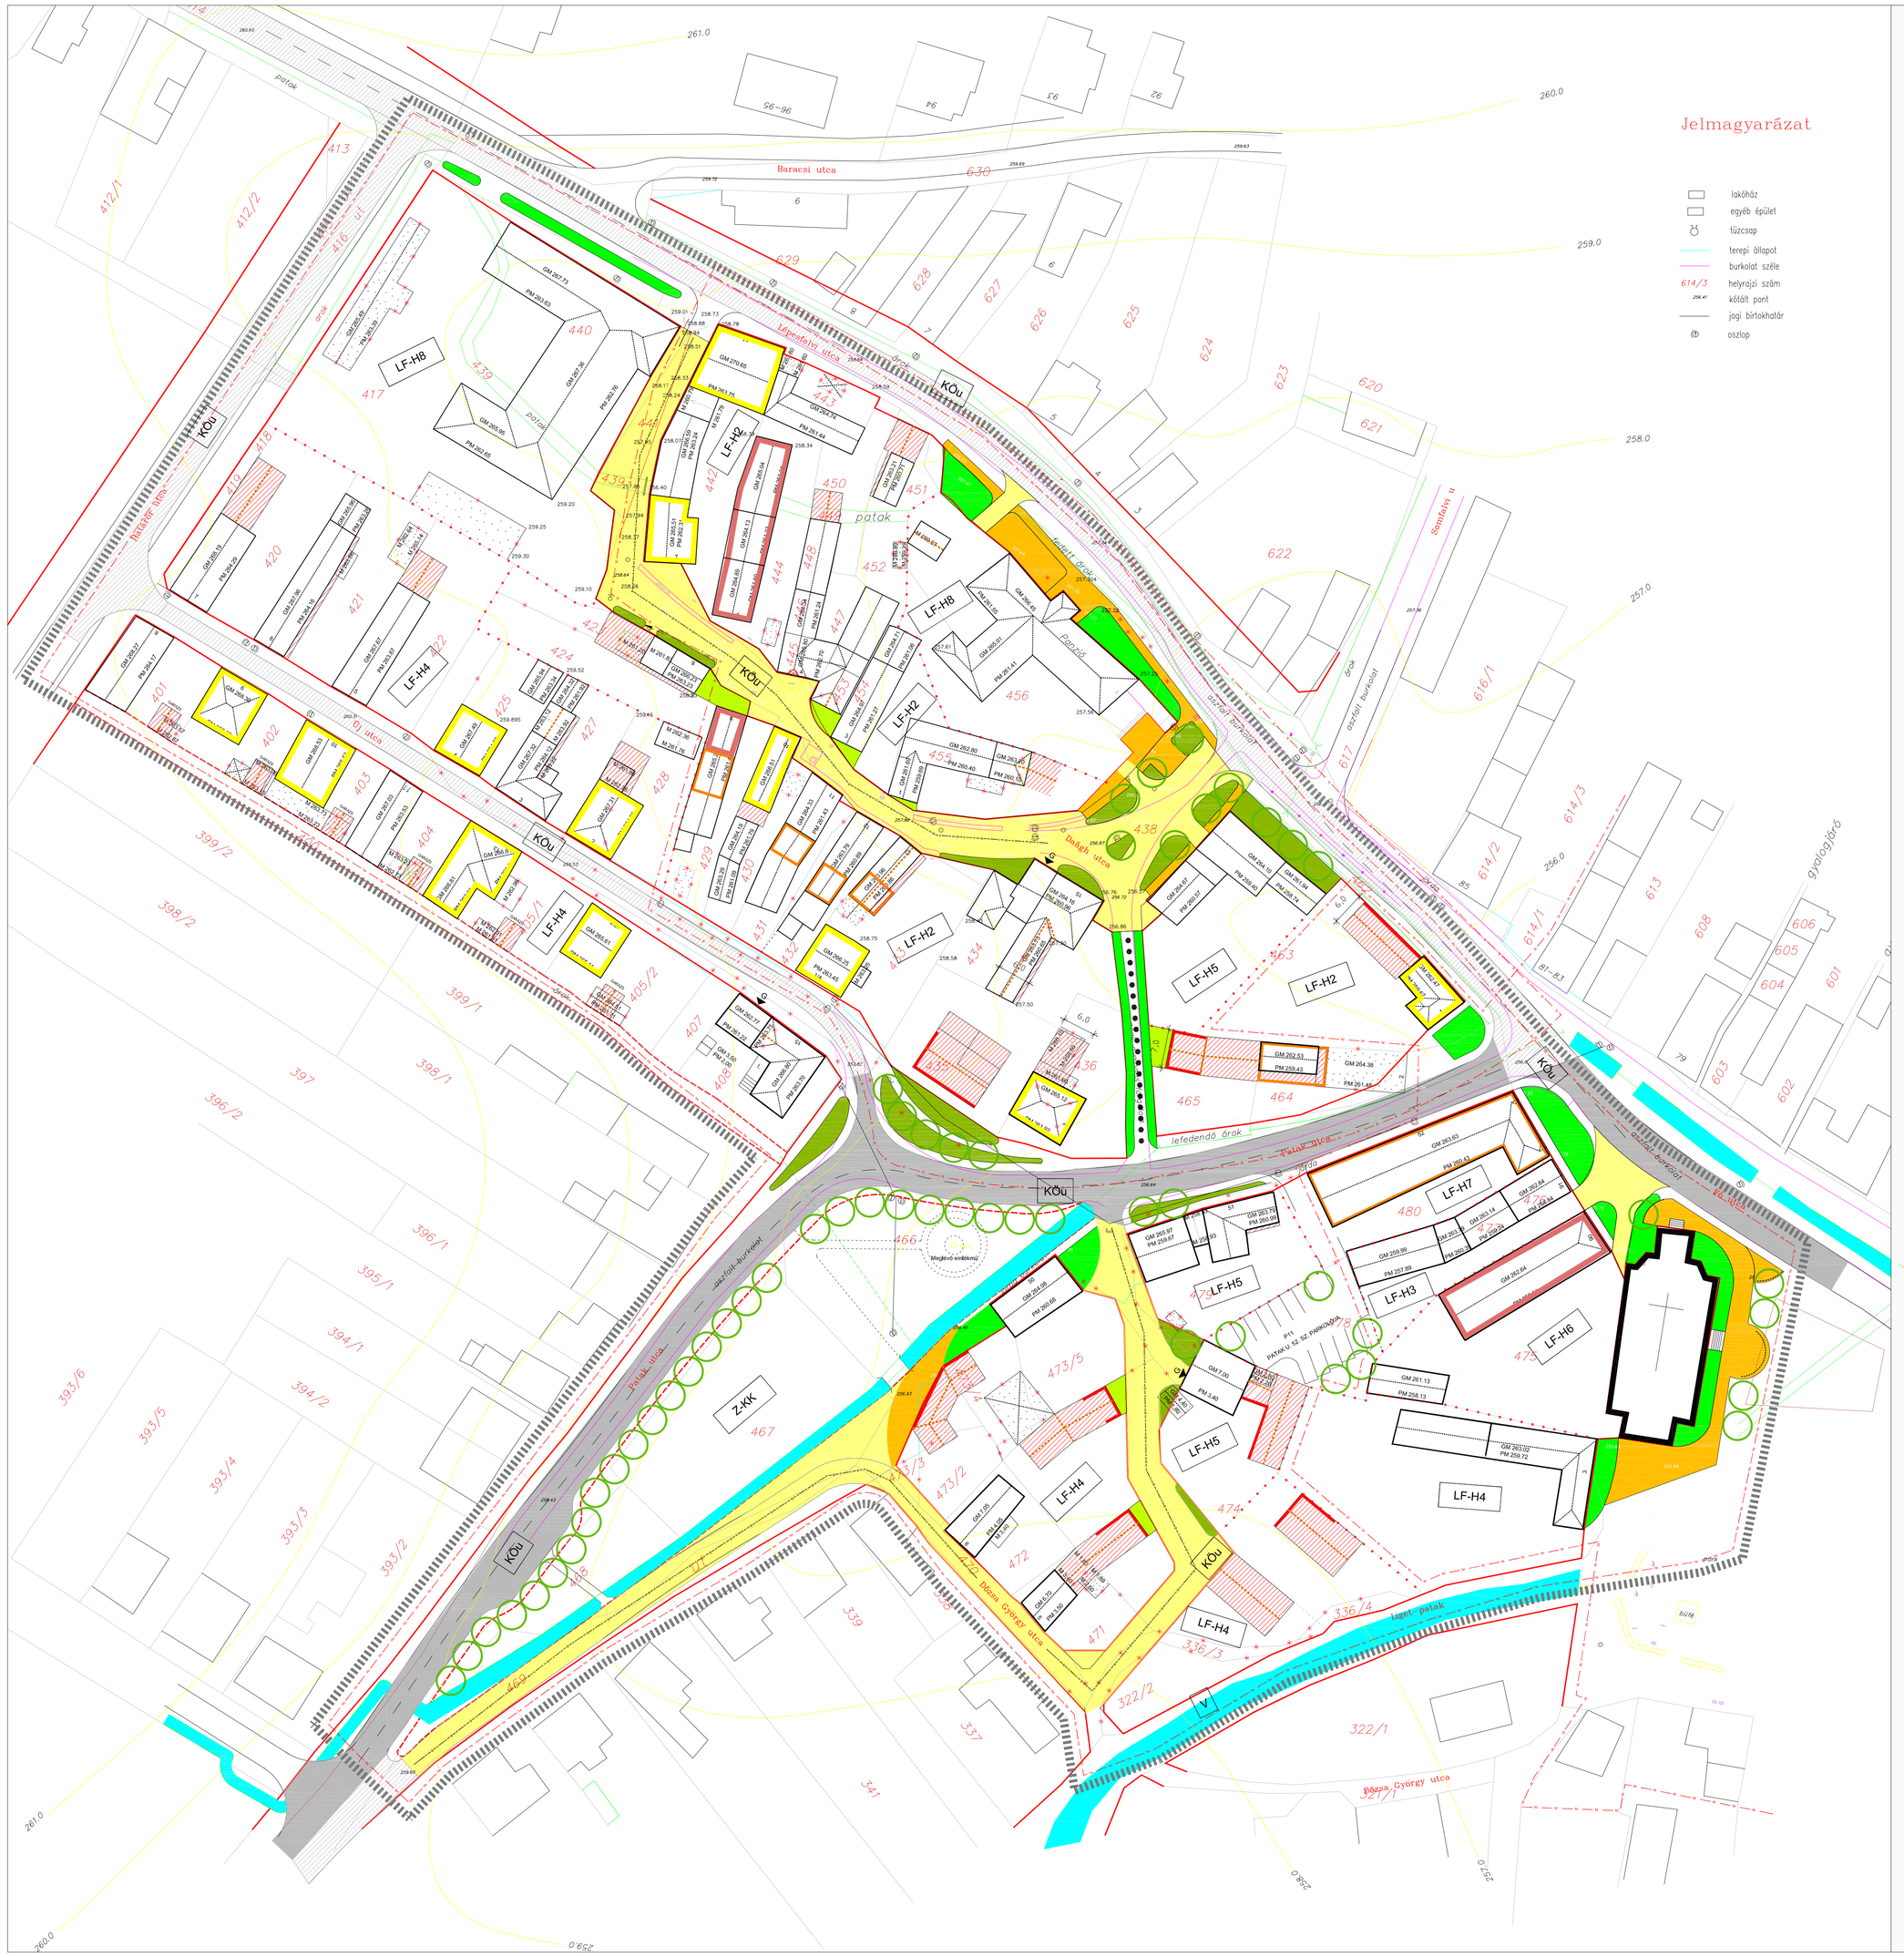

ÁGFALVA KÖZSÉG
R - 1-ES ÖRÖKSÉGVÉDELMI TERÜLETEK SZABÁLYOZÁSI TERVE

É

JELMAGYARÁZAT

1. VONALAS SZABÁLYOZÁSI ELEMEK

ÉRVÉNYES SZABÁLYOZÁSI TERV HATÁRA
SZABÁLYOZÁSI VONAL
TERÜLETFELHASZNÁLÁSI EGYSÉG HATÁRA
ÉPÍTÉSI ÖVEZET HATÁRA
ÉPÍTÉSI ÖVEZET JELE — LF-H1
HELYI ÉRTÉKVÉDELMI TERÜLET HATÁRA
RÉGÉSZETI TERÜLET HATÁRA
MŰEMLÉKI TERÜLET HATÁRA
MEGLÉVŐ ÉS JAVASOLT TELEKHATÁR
FALUSIAS LAKÓTERÜLET — LF-
KÖZLEKEDÉSI TERÜLET — KÖu
ZÖLDFELÜLET (KÖZKERT) — Z-KK
VÍZGAZDÁLKODÁSI TERÜLET — V

2. TERÜLETI SZABÁLYOZÁSI ELEMEK

ÉPÍTÉSI HELY

3. EGYÉB SZABÁLYOZÁSI ELEMEK

ÉPÍTÉSI VONAL
KÖTELEZŐ FÁSÍTÁS
GYALOGÚT
MEGSZÜNTETŐ JEL
VEGYES HASZNÁLATÚ EGYIRÁNYÚ UTCA
SZIGORÚ HELYI VÉDELEM ALATT ÁLLÓ ÉPÜLET (RÉSZ)
VÉDETT TELEPÜLÉSKÉPBE NEHEZEN ILLESZTHETŐ ÉPÜLET
JELENLEGI TETŐFORMA
ÉPÍTENDŐ TETŐFORMA (KÖTELEZŐ, KIVÉVE A NEHEZEN ILLESZTHETŐ ÉPÜLETEKNÉL, AHOL AJÁNLOTT)
AZ ÉPÜLETSZAKASZON A TETŐSZERKEZET EMELÉSÉRE LEHETŐSÉG VAN
BONTANDÓ ÉPÍTMÉNY
UTCAI HOMLOKZATON GARÁZS NYITHATÓ
JELENLEGI MAGASSÁGI ADATOK — GM 286,70 (gerinomagasság) PM 283,70 (párkánymagasság) J 279,50 (járda)

KÖZTERÜLET SZABÁLYOZÁSI JELEI

MEGLÉVŐ ÉS TERVEZETT ASZFALTBURKOLAT
GYEP V. TALAJTAKARÓ BORÍTÁSÚ ZÖLDFELÜLET
TÖBBSZINTES, LIGETES KIÜLTETÉSŰ INTENZÍV FENNTARTÁSÚ ZÖLDFELÜLET
HAGYOMÁNYOSAN FALUSIAS VIRÁGÁGY
GÉPJÁRMŰ KÖZELKEDÉSÉRE ALKALMAS TERMÉSKŐ BURKOLAT
TERMÉSKŐ BURKOLATÚ KIEMELT GYALOGOS KÖZLEKEDŐ -ÚTVONALAK, TERESEDÉSEK
PAD, ÜLŐKE

Tsz: 423-TR/2011

ARCHIGRAF Kőszeg Malomárok u. 29. TEL:94/309-400

ÁGFALVA KÖZSÉG
DAÁGH UTCA ÉS KÖRNYÉKE SZABÁLYOZÁSI TERVE
A 6/2006. (IV. 28.) EGYSÉGES SZERKEZETŰ RENDELETTEL EGYÜTT ÉRVÉNYES

SZ.3E.
2011.02.
M 1 : 500

TELEPÜLÉSTERVEZŐ:	TÁJTERVEZŐ:	ÜGYVEZETŐ KIAZGATÓ:
GODAVSZKY BEÁTA TT - 1 18 - 0019	SZILY ADRIEN MAGÁNTERVEZŐ (K-2 18 - 0055)	SZABÓ GÁBOR